


# SITUACE M-1:250

 


## LEGENDA STÁVAJÍCÍCH OBJEKTŮ

- 21/1 HRANICE A ČÍSLA POZEMKŮ
- BUDOVY
- OPLOCENÍ
- VJEZD

## LEGENDA NAVRŽENÝCH ÚPRAV

- NÁPOJENÍ VOZOVKY – ŽIVICE
- CHODNÍK – SKLADEBNÁ DLAŽBA
- VJEZDY – SKLADEBNÁ DLAŽBA
- PARKOVACÍ PLOCHA – KAMENNÁ DLAŽBA
- PARKOVACÍ PLOCHA – VEGETAČNÍ DLAŽBA
- VAROVNÝ PAS – RELIEFNÍ DLAŽBA BETONOVÁ ČERVENÁ
- TRAVNATÉ PLOCHY
- SILNIČNÍ OBRUBNÍK
- CHODNÍKOVÝ OBRUBNÍK
- VELKÁ ŽULOVÁ KOSTKA
- OBNOVA VODOROVNĚHO DOPRAVNÍHO ZNAČENÍ
- 2.0% PŘÍČNÝ A PODÉLNÝ SKLON
- +15cm NADVÝŠENÍ OBRUBNÍKU

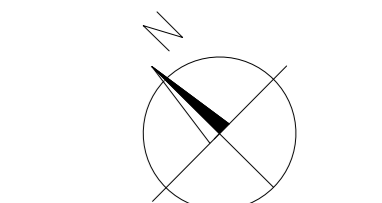

VÝŠKOVÝ SYSTÉM: Bpv  
SOUDRÁDNICOVÝ SYSTÉM: JTSK

<b>K</b> ateliér	Ing. Libor Krížák Zd. Stěpánka 2357, Rakovník 269 01 - IČ: 681 38 270 tel: 777 239 700 - email: krizak.libor@kprojekt.cz	Autoriz. razítko:
	PROJEKČNÍ A INŽENÝRSKÁ ČINNOST	
Zodpovědný projektant:	Vypracoval:	
Ing. Libor Krížák	Ing. Libor Krížák	
Investor:	MĚSTYS CERHOVICE nám. Kapitána Kučery 10, 267 61 Cerhovice	
Datum:	10/2025	
Stupeň PB:	DSP	
Číslo zakázky:	3128/25	
Formát:	8x A4	
Část:	D - Stavební část	
Výkres:	Měřítko: 1:250	Paré č.:
SITUACE	Číslo výkresu: D1.	